


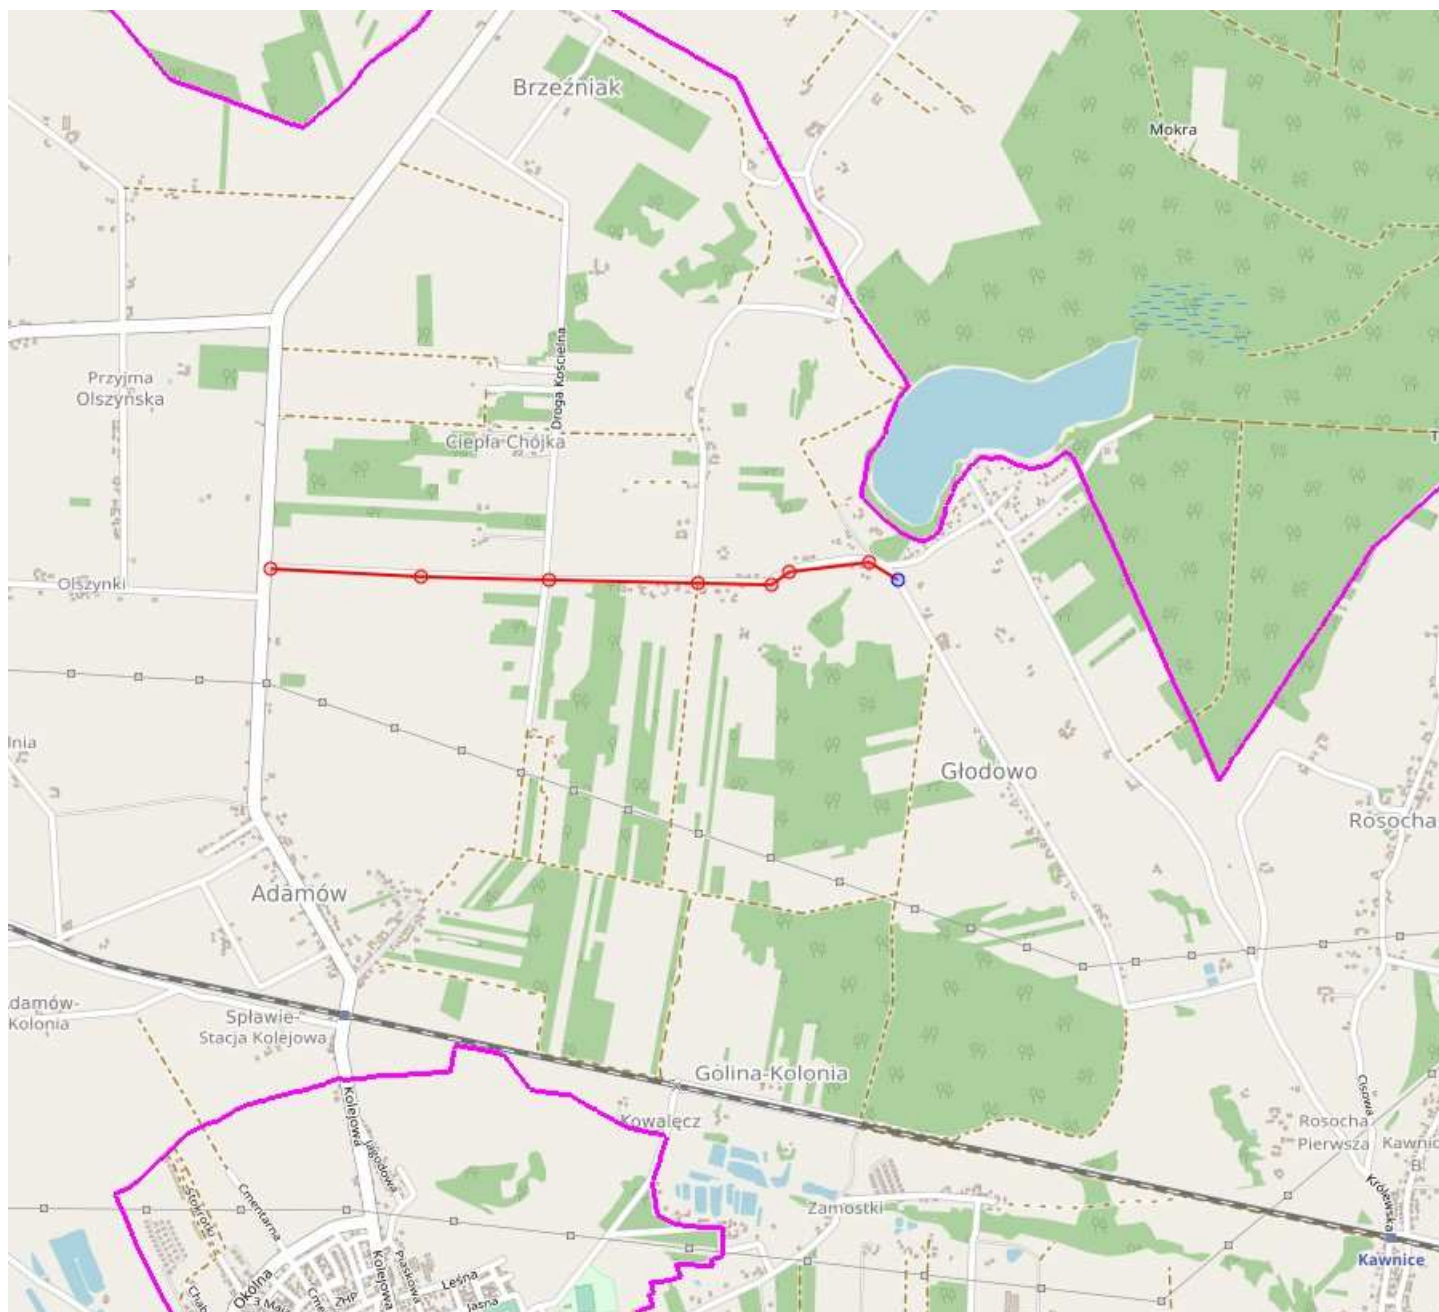

TEMAT:	Przebudowa drogi powiatowej nr 3231P Brzeźniak - Głódowo	
STADIUM:	PROJEKT CZASOWEJ ORGANIZACJI RUCHU	
BRANŻA:	DROGOWA	
TREŚĆ RYSUNKU:	Plan orientacyjny	
	IMIĘ I NAZWISKO	PODPIS
OPRACOWAŁ:	Maciej Świątek	
DATA:	SKALA:	NR RYSUNKU:
09.2023	1:25 000	1.1