


Schemat organizacyjny robót - schemat

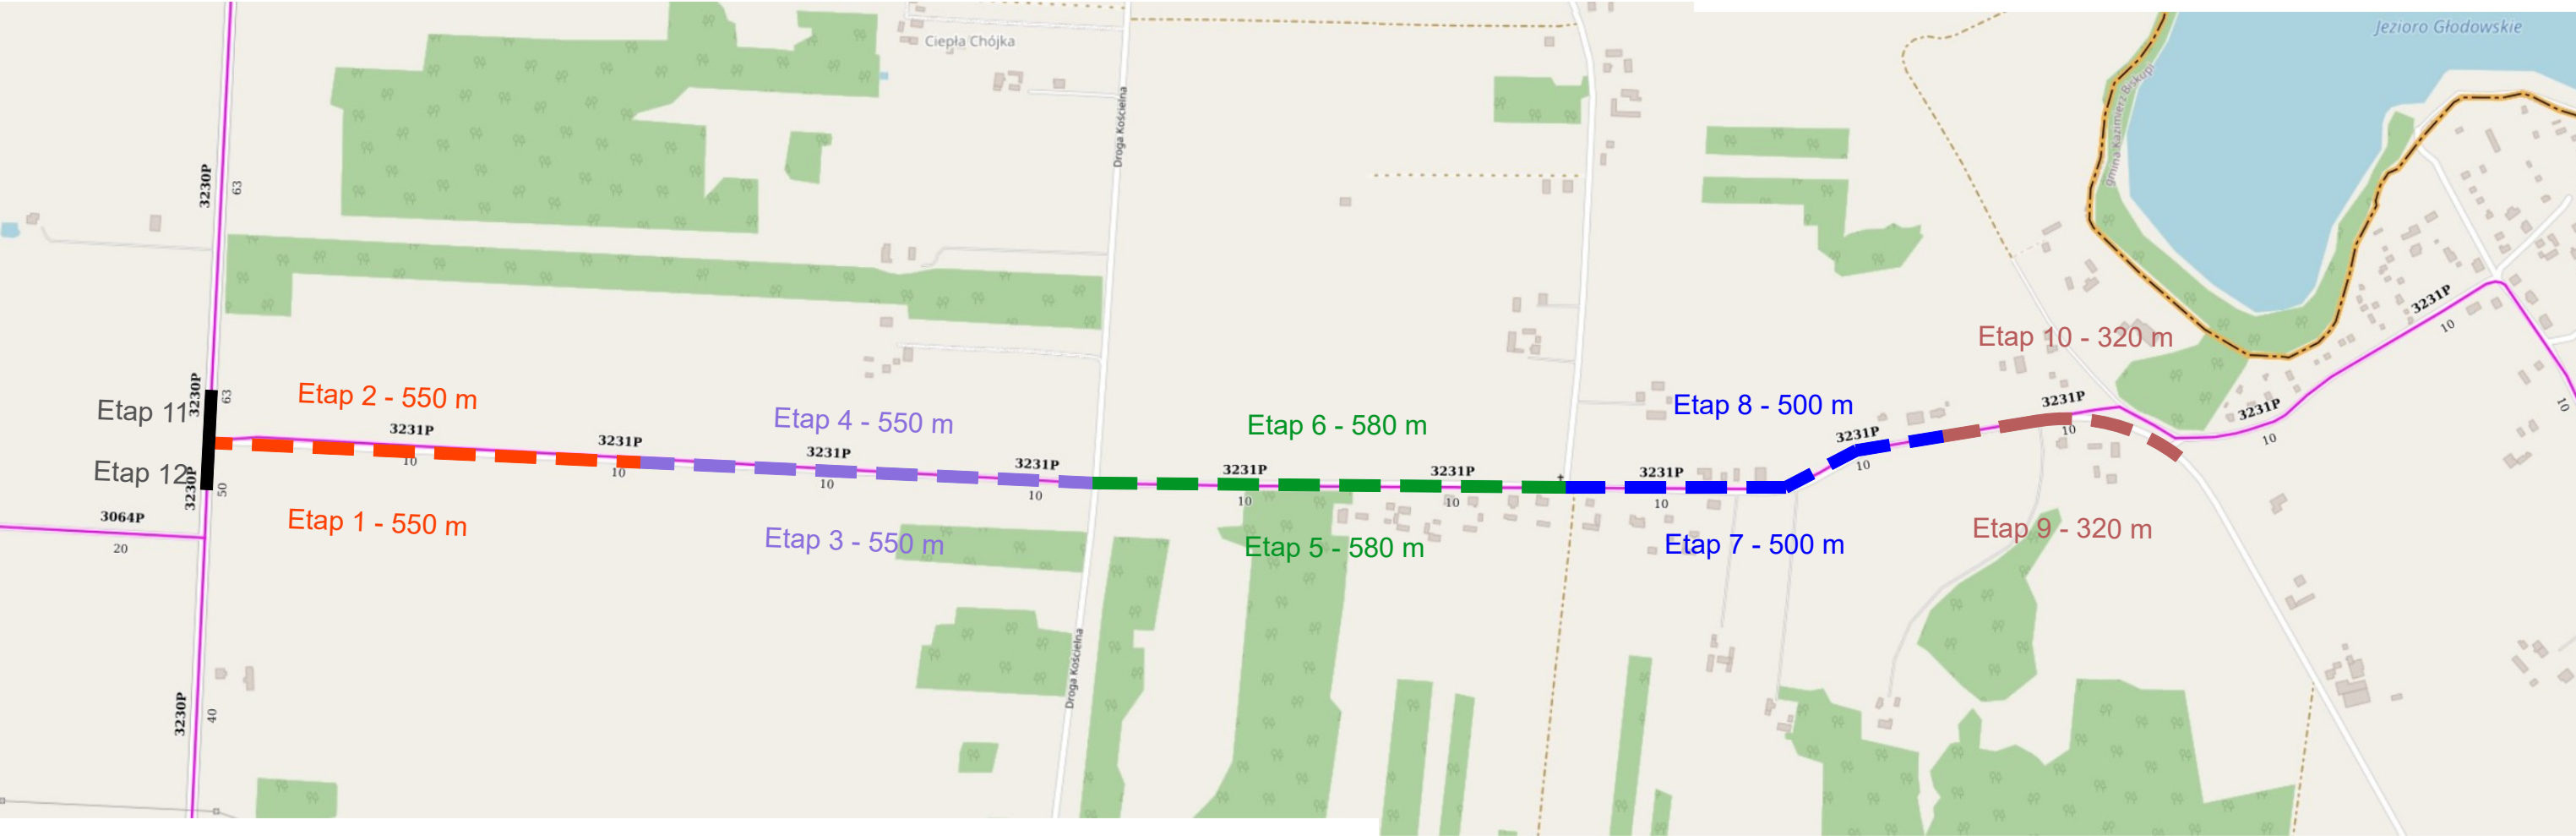

TEMAT:	Przebudowa drogi powiatowej nr 3231P Brzeźniak - Głodowo	
STADIUM:	PROJEKT CZASOWEJ ORGANIZACJI RUCHU	
BRANŻA:	DROGOWA	
TREŚĆ RYSUNKU:	Schemat organizacyjny robót	
	IMIĘ I NAZWISKO	PODPIS
OPRACOWAŁ:	Maciej Święch	
DATA:	SKALA:	NR RYSUNKU:
09.2023	-	1.2