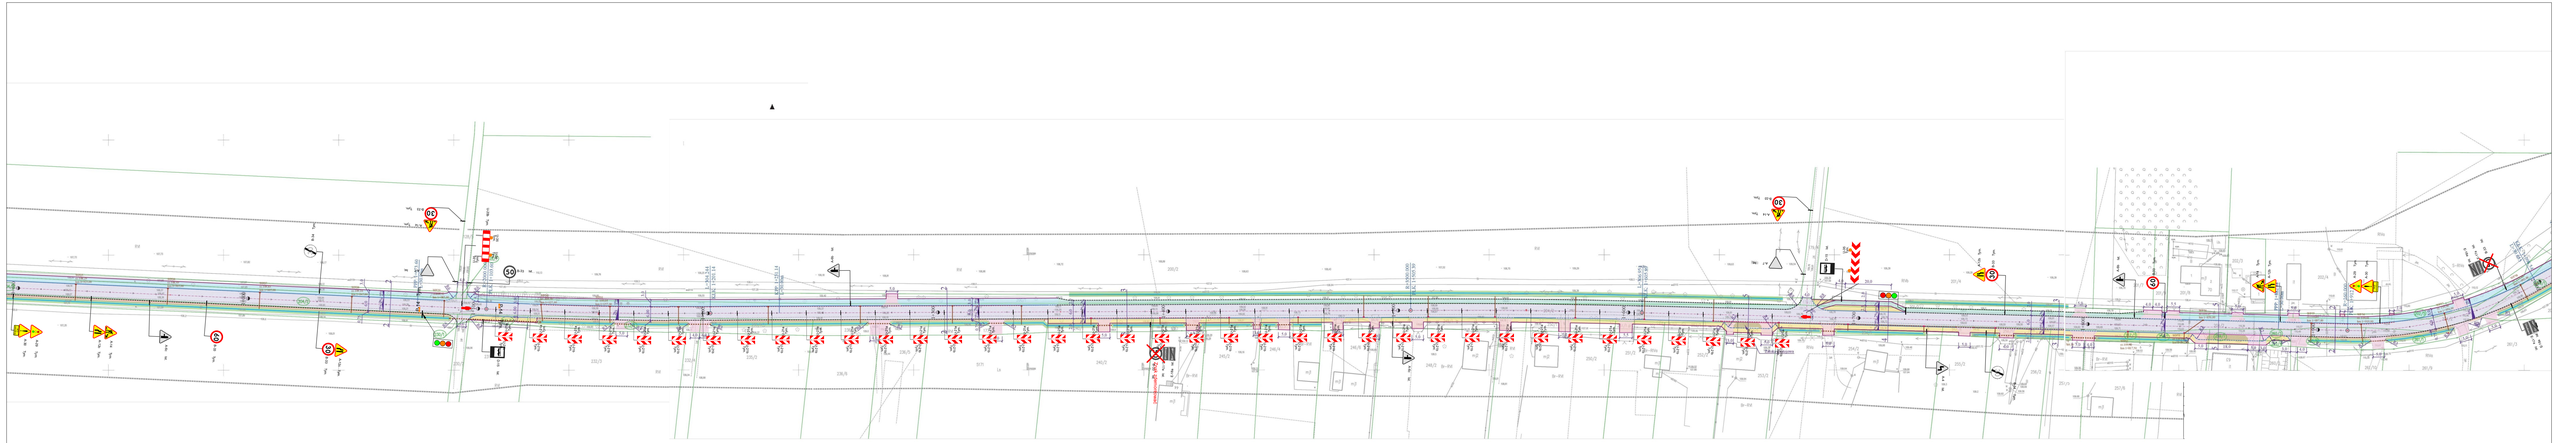

TEMAT:	***Przebudowa drogi powiatowej nr 3231P Brzeźniak - Głodowo***	
STADIUM:	***PROJEKT CZASOWEJ ORGANIZACJI RUCHU***	
BRANŻA:	***DROGOWA***	
TREŚĆ RYSUNKU:	***PLAN OZNAKOWANIA - ETAP 6***	
	IMIĘ I NAZWISKO	PODPIS
OPRACOWAŁ:	***Maciej Święch***	
DATA:	SKALA:	NR RYSUNKU:
09.2023	***1 : 1000***	***4.2***