


Niepodlega opłacie skarbowej na podstawie art. 3 Ustawy o opłacie skarbowej z 16 listopada 2006 r. (Dz.U. nr 226, poz. 1635)

KOPIA
MAPY ZASADNICZEJ
 o ograniczonej treści w zakresie przedsięwzięcia
 granic działek ewidencyjnych
MAPA INFORMACYJNA
 Skala 1:1000
 Pow. koniński

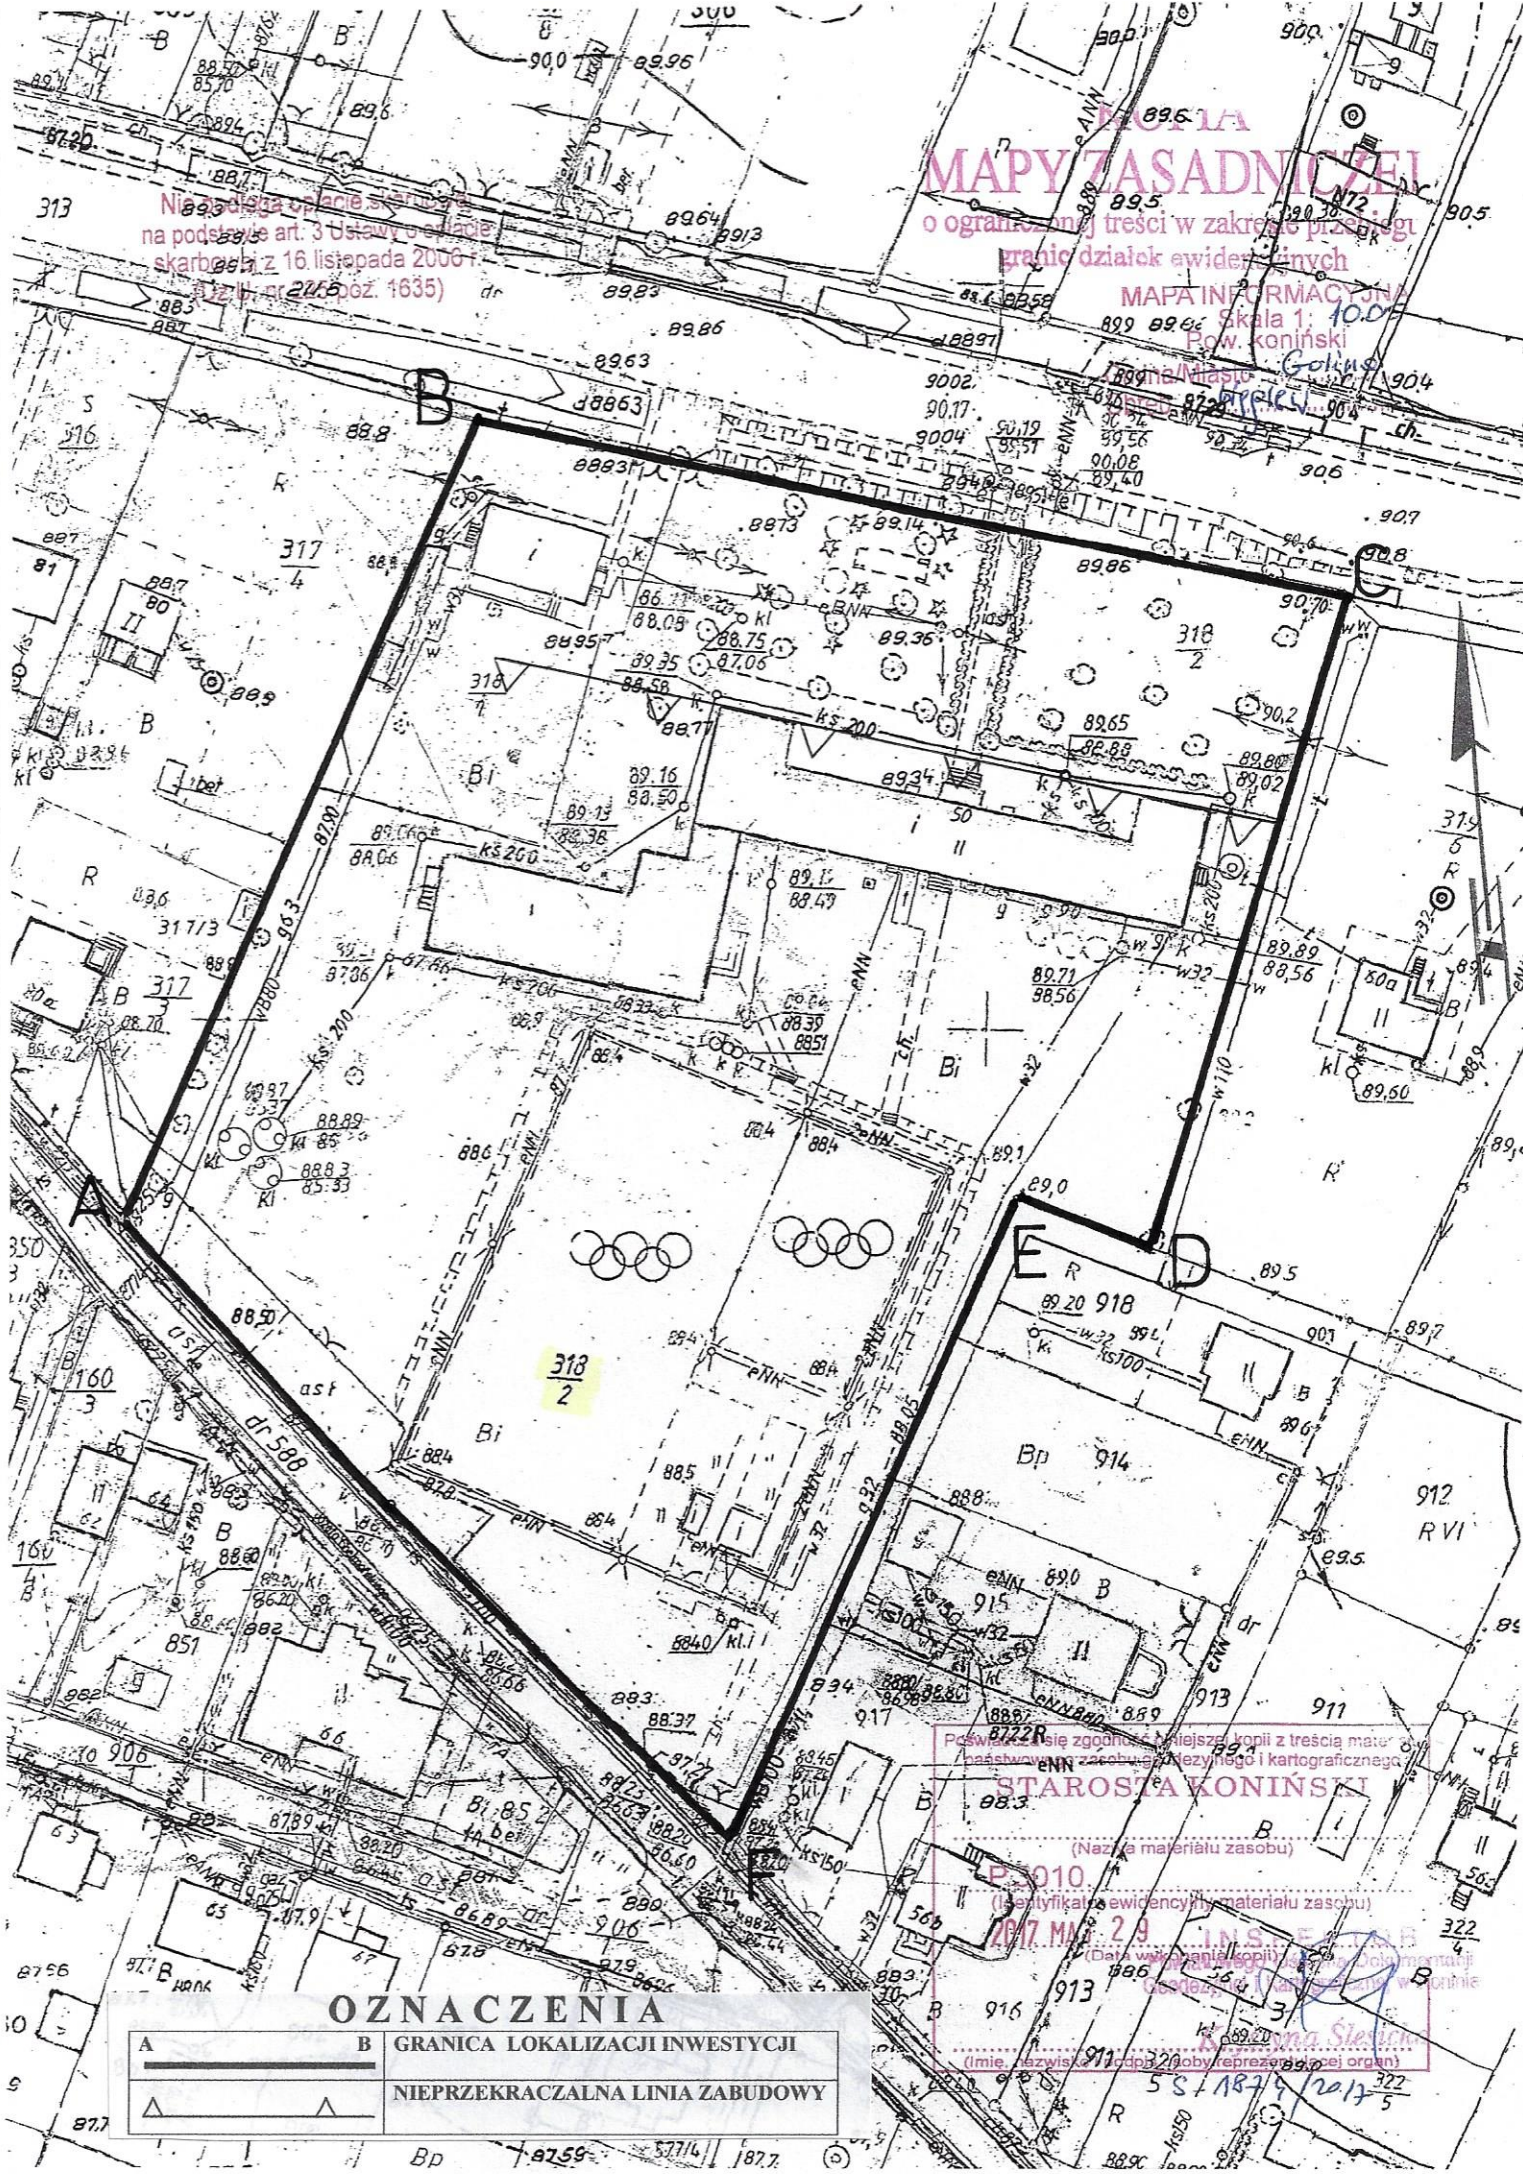

OZNACZENIA

A	B	GRANICA LOKALIZACJI INWESTYCJI
		NIEPRZEKRACZALNA LINIA ZABUDOWY

Poswiadczenie zgodne z treścią materiału zasobu
 (nazwa i adres organu gminnego i kartograficznego)

STAROSTA KONIŃSKI

(Nazwa materiału zasobu)

P-910

(Symbolika ewidencyjnego materiału zasobu)

2017.MA.2.9

(Data wydania kopii)

(Imię, nazwisko i adres osoby reprezentującej organ)

551 187 16 2017 5