


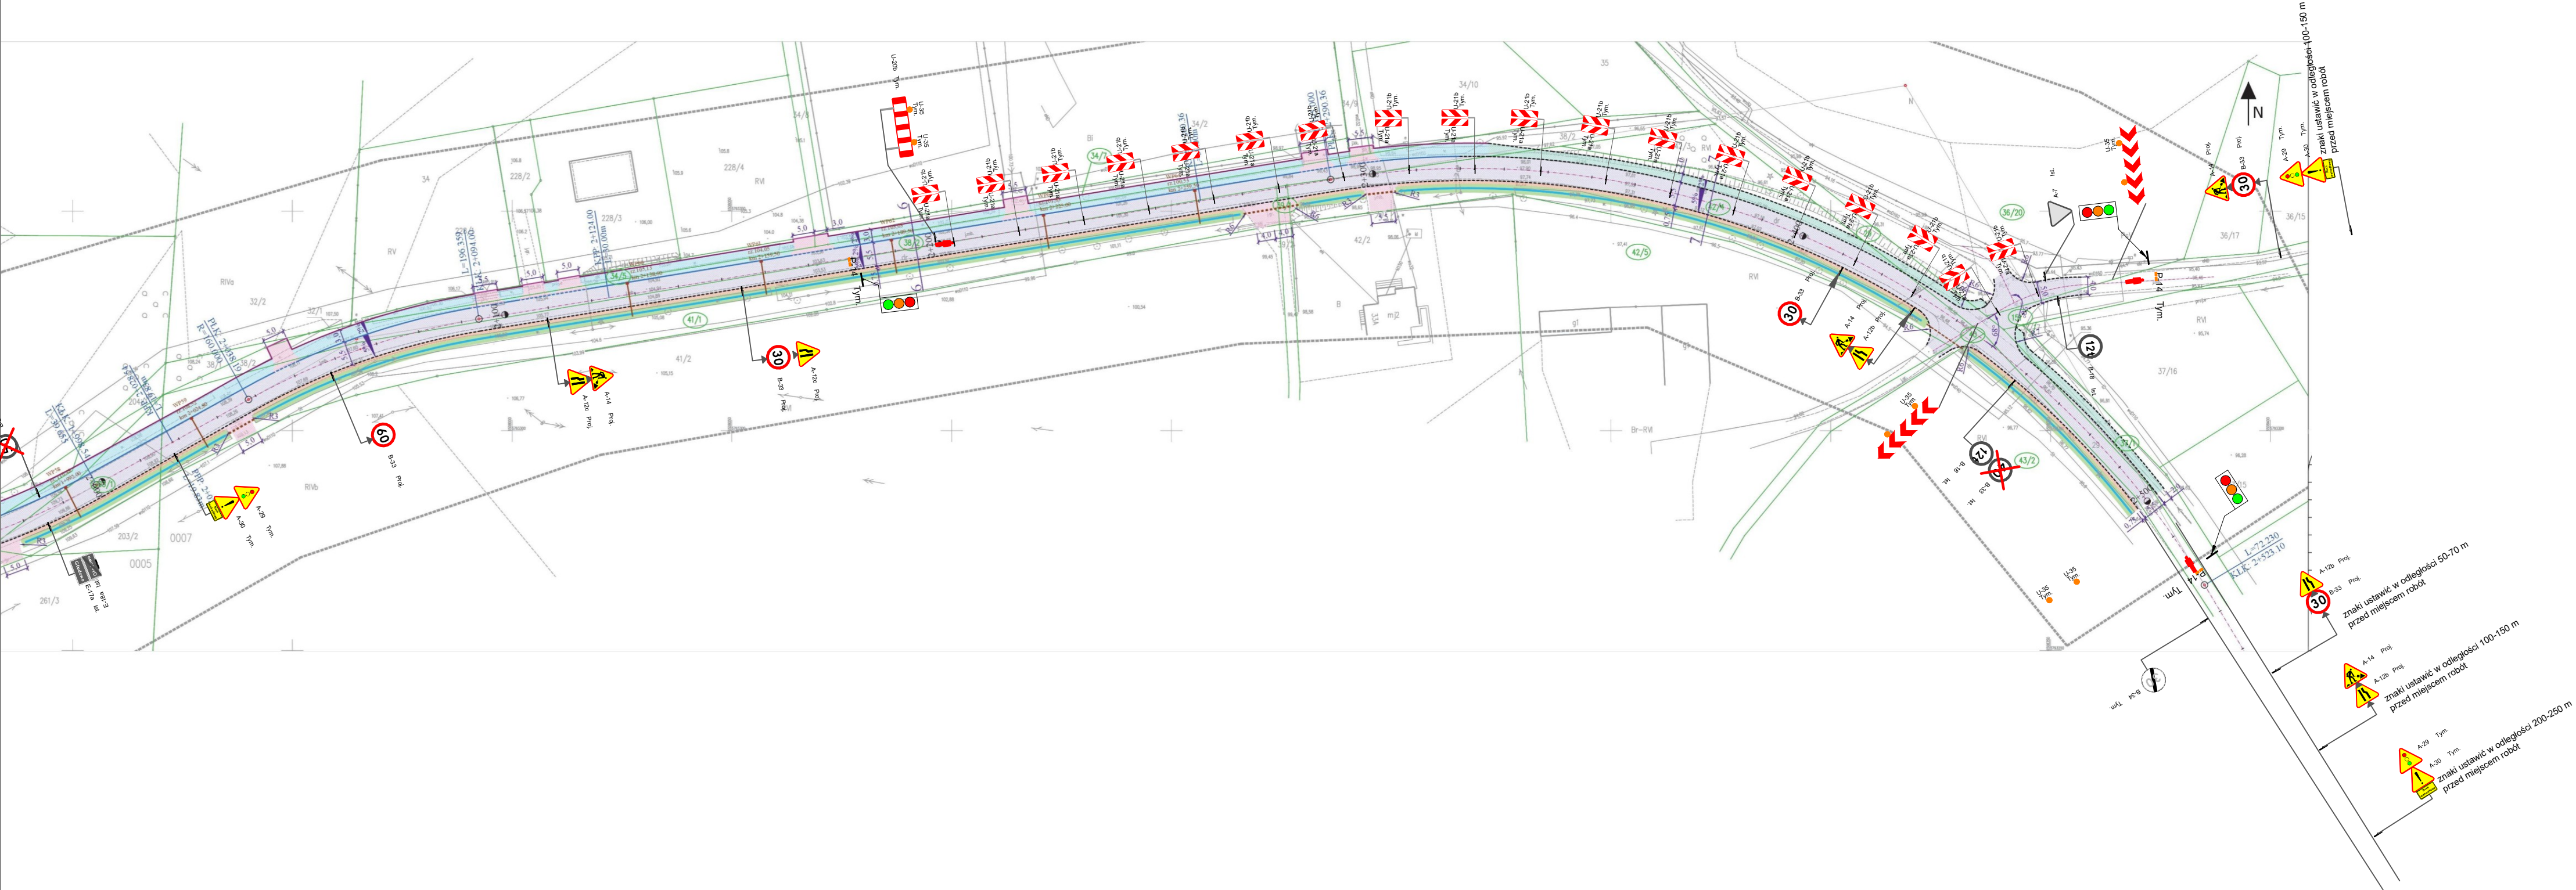

TEMAT:	Przebudowa drogi powiatowej nr 3231P Brzeźniak - Głodowo	
STADIUM:	PROJEKT CZASOWEJ ORGANIZACJI RUCHU	
BRANŻA:	DROGOWA	
TREŚĆ RYSUNKU:	PLAN OZNAOWANIA - ETAP 10	
OPRACOWAŁ:	IMIĘ I NAZWISKO	PODPIS
	Maciej Święch	
DATA:	SKALA:	NR RYSUNKU:
09.2023	1 : 1000	6.2